



Приложение Б. Принципиальная схема электрических сетей напряжением 110 кВ и выше на территории Ставропольского края на период до 2021 г.

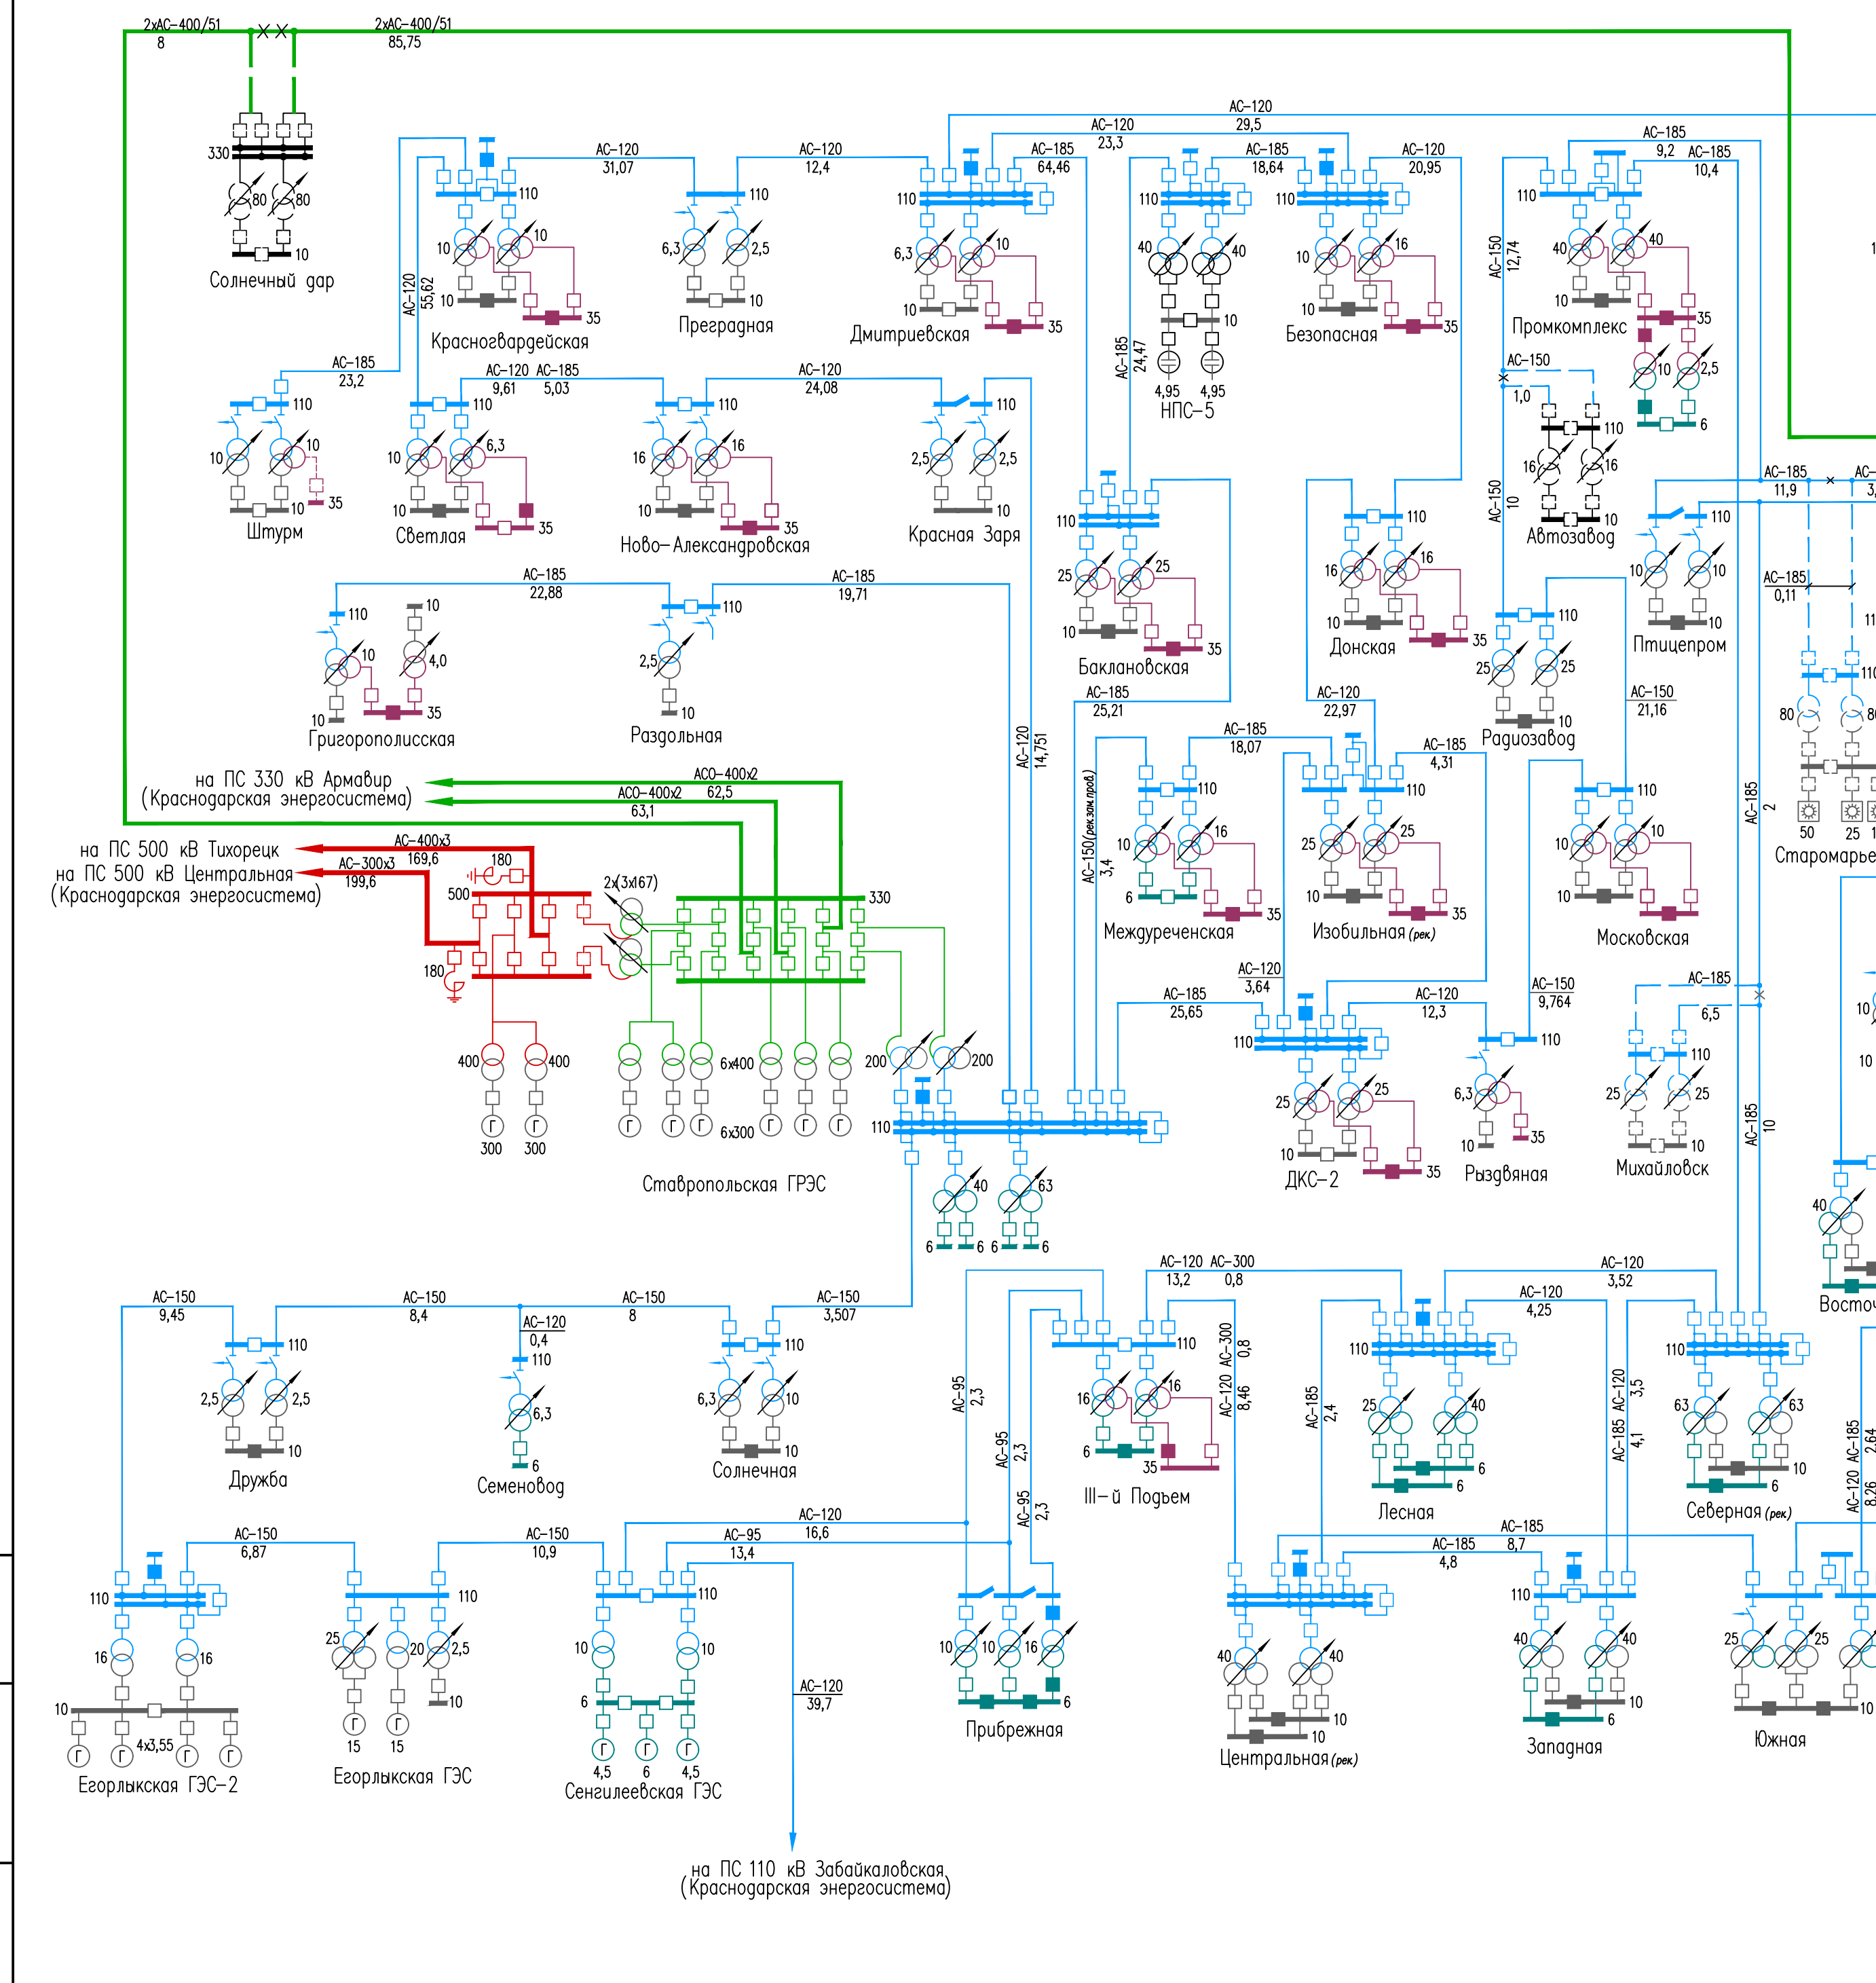

Приложение Б. Принципиальная схема электрических сетей напряжением 110 кВ и выше на территории Ставропольского края на период до 2022 г.

 

- Примечание:
1. Основные обозначения см. на карте-схеме.
 2. В скобках приведена мощность заменяемых трансформаторов.
 3. Черным цветом выделены объекты, не принадлежащие Ставропольэнерго.