


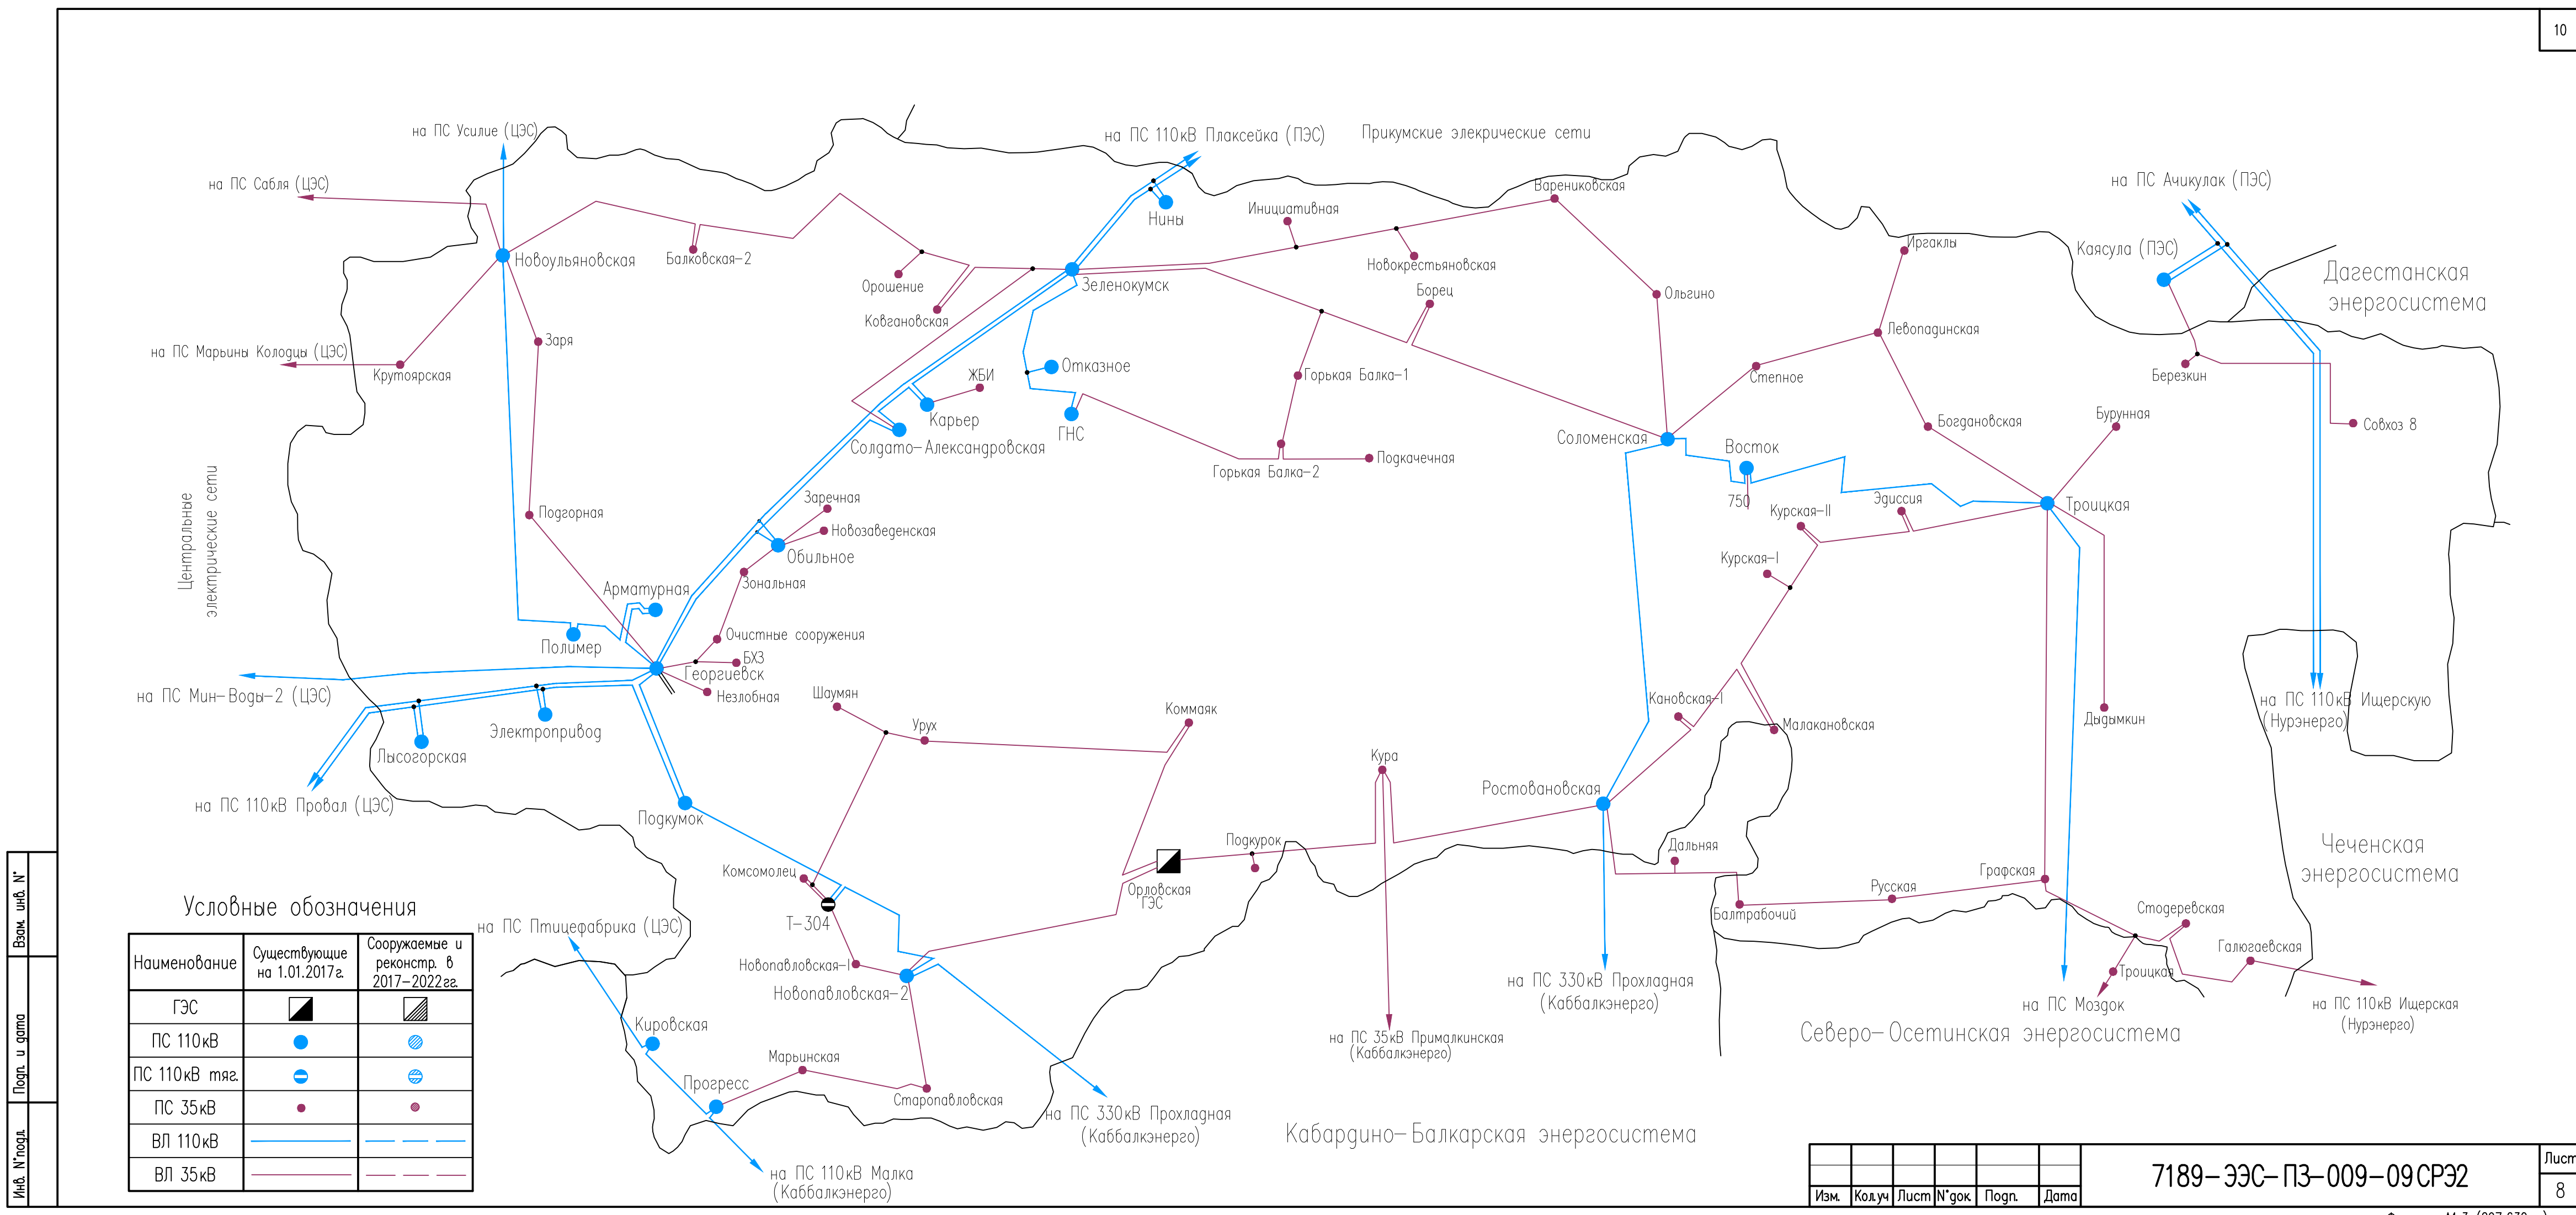

Инв. № подл.	Попр. и дата	Взам. инв. №

Условные обозначения		
Наименование	Существующие на 1.01.2017г.	Сооружаемые и реконстр. в 2017–2022гг.
ГЭС		
ПС 110кВ		
ПС 110кВ тяг.		
ПС 35кВ		
ВЛ 110кВ		
ВЛ 35кВ		

Изм.	Кол.уч.	Лист	№ док.	Попр.	Дата

7189–ЭЭС–ПЗ–009–09СРЭ2

Лист 8

Формат: А4х3 (297х630мм)

Приложение В-1. Карта-схема электрических сетей напряжением 35–110 кВ и выше
ПО "Восточные электрические сети" на период до 2022 г.

