


Приложение Г-1. Принципиальная схема электрических сетей напряжением 35–110 кВ и выше
ПО "Восточные электрические сети" на период до 2022 г.

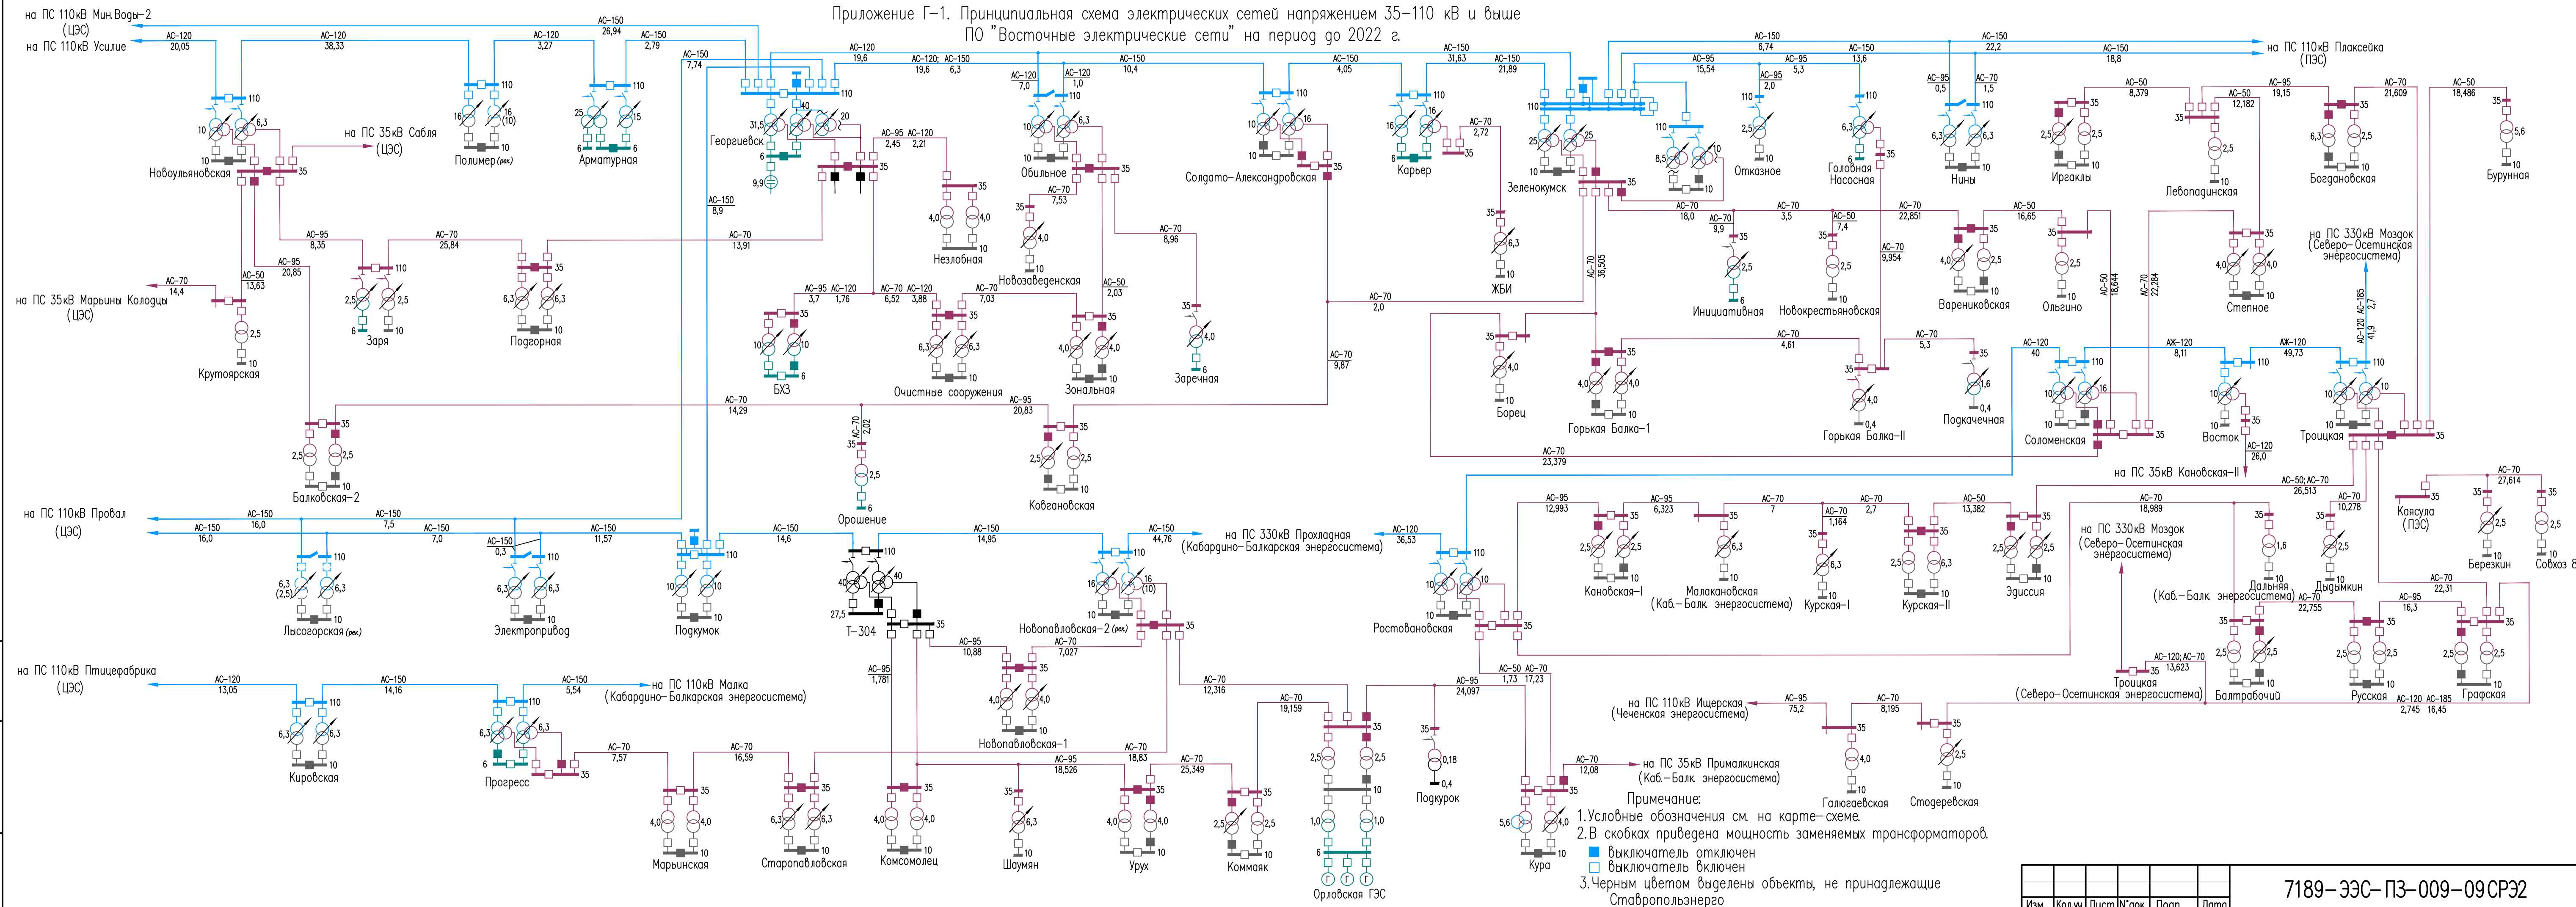

Изм.	Кол.уч	Лист	№ док	Подп.	Дата

7189-ЭЭС-ПЗ-009-09СРЭ2

14