


Приложение Г-2. Принципиальная схема электрических сетей напряжением 35–110 кВ и выше
ПО "Западные электрические сети" на период до 2022 г.

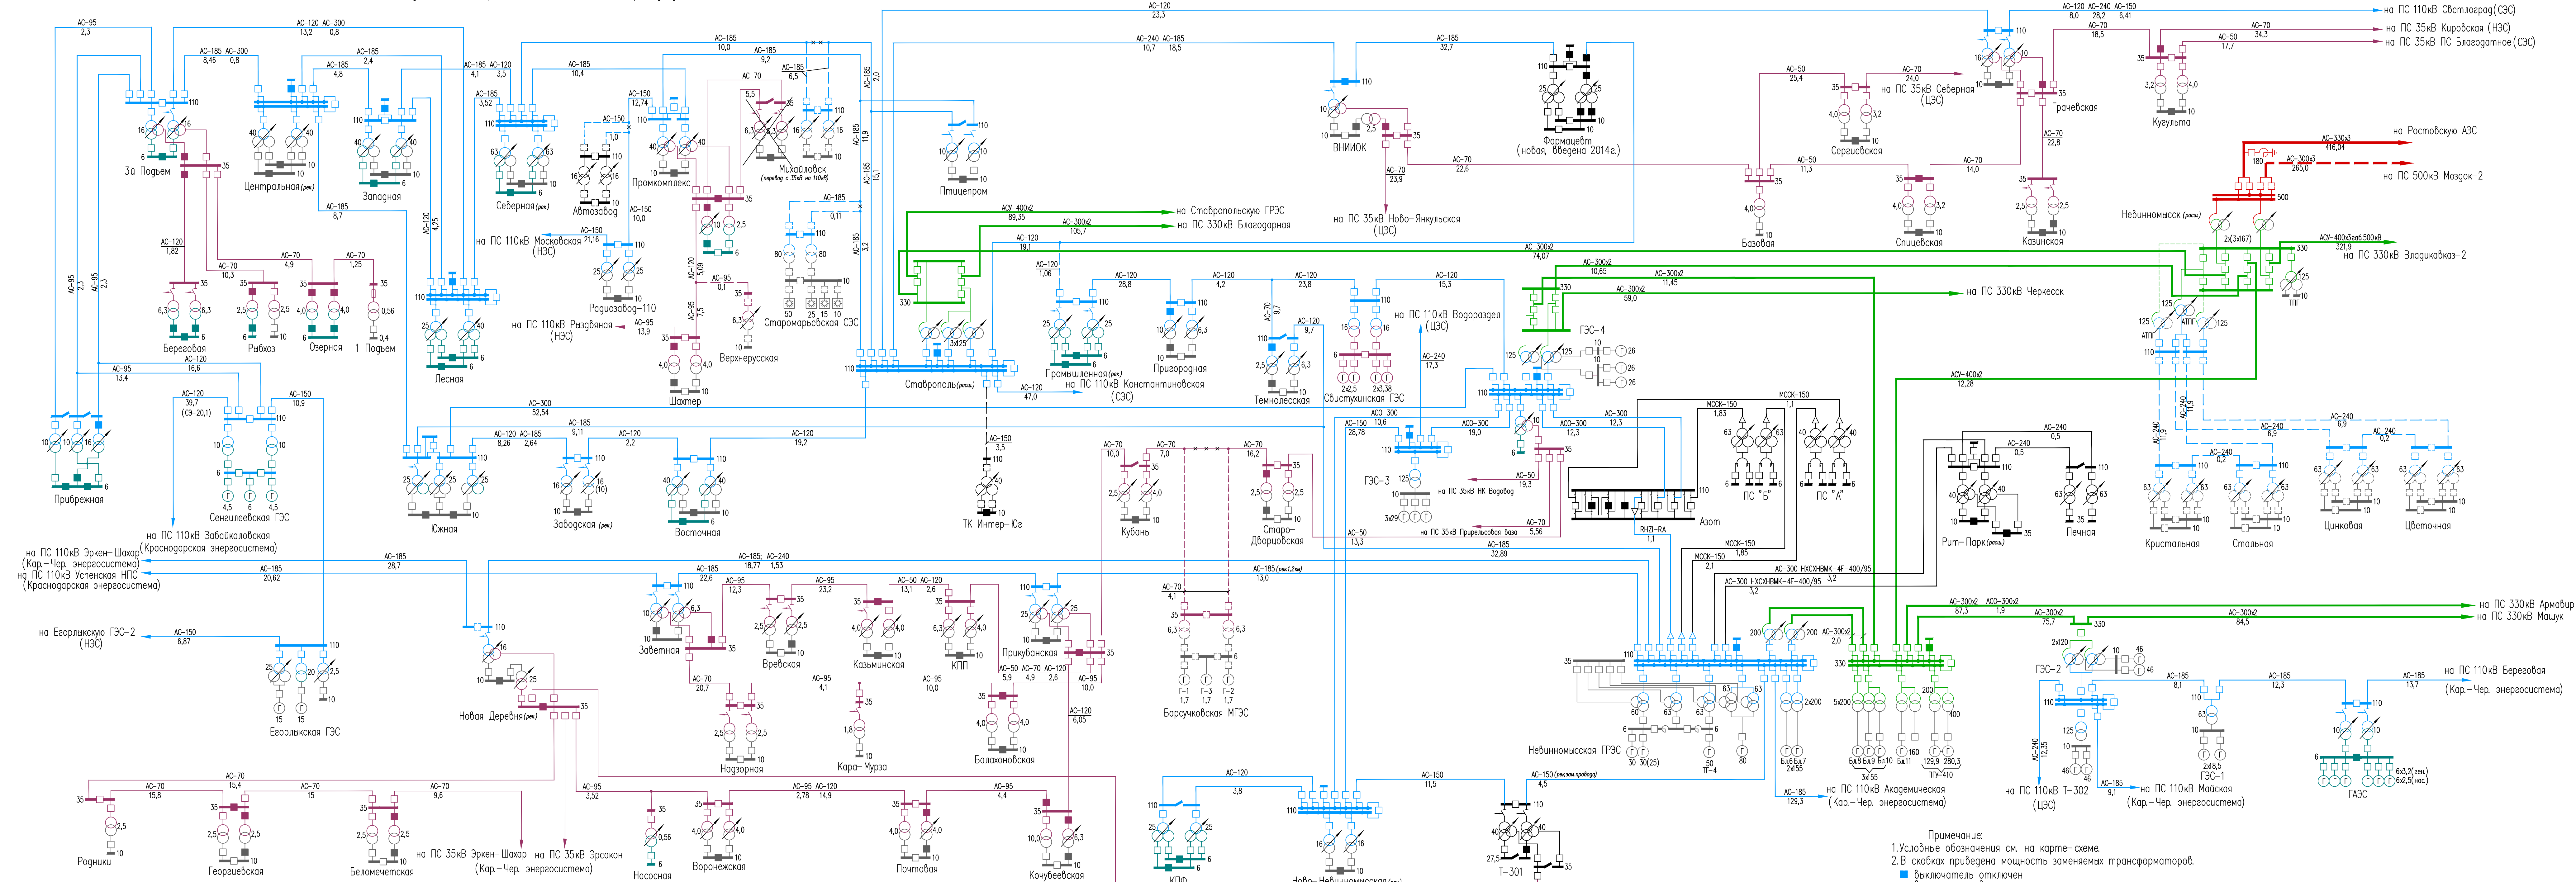

Примечание:
1. Условные обозначения см. на карте-схеме.
2. В скобках приведена мощность заменяемых трансформаторов.
3. Черным цветом выделены объекты, не принадлежащие Ставропольэнерго