


Приложение Г-3. Принципиальная схема электрических сетей напряжением 35–110 кВ и выше
ПО "Новотроицкие электрические сети" на период до 2022 г.

Взам. инв. №
Подп. и дата
Инв. № подл.

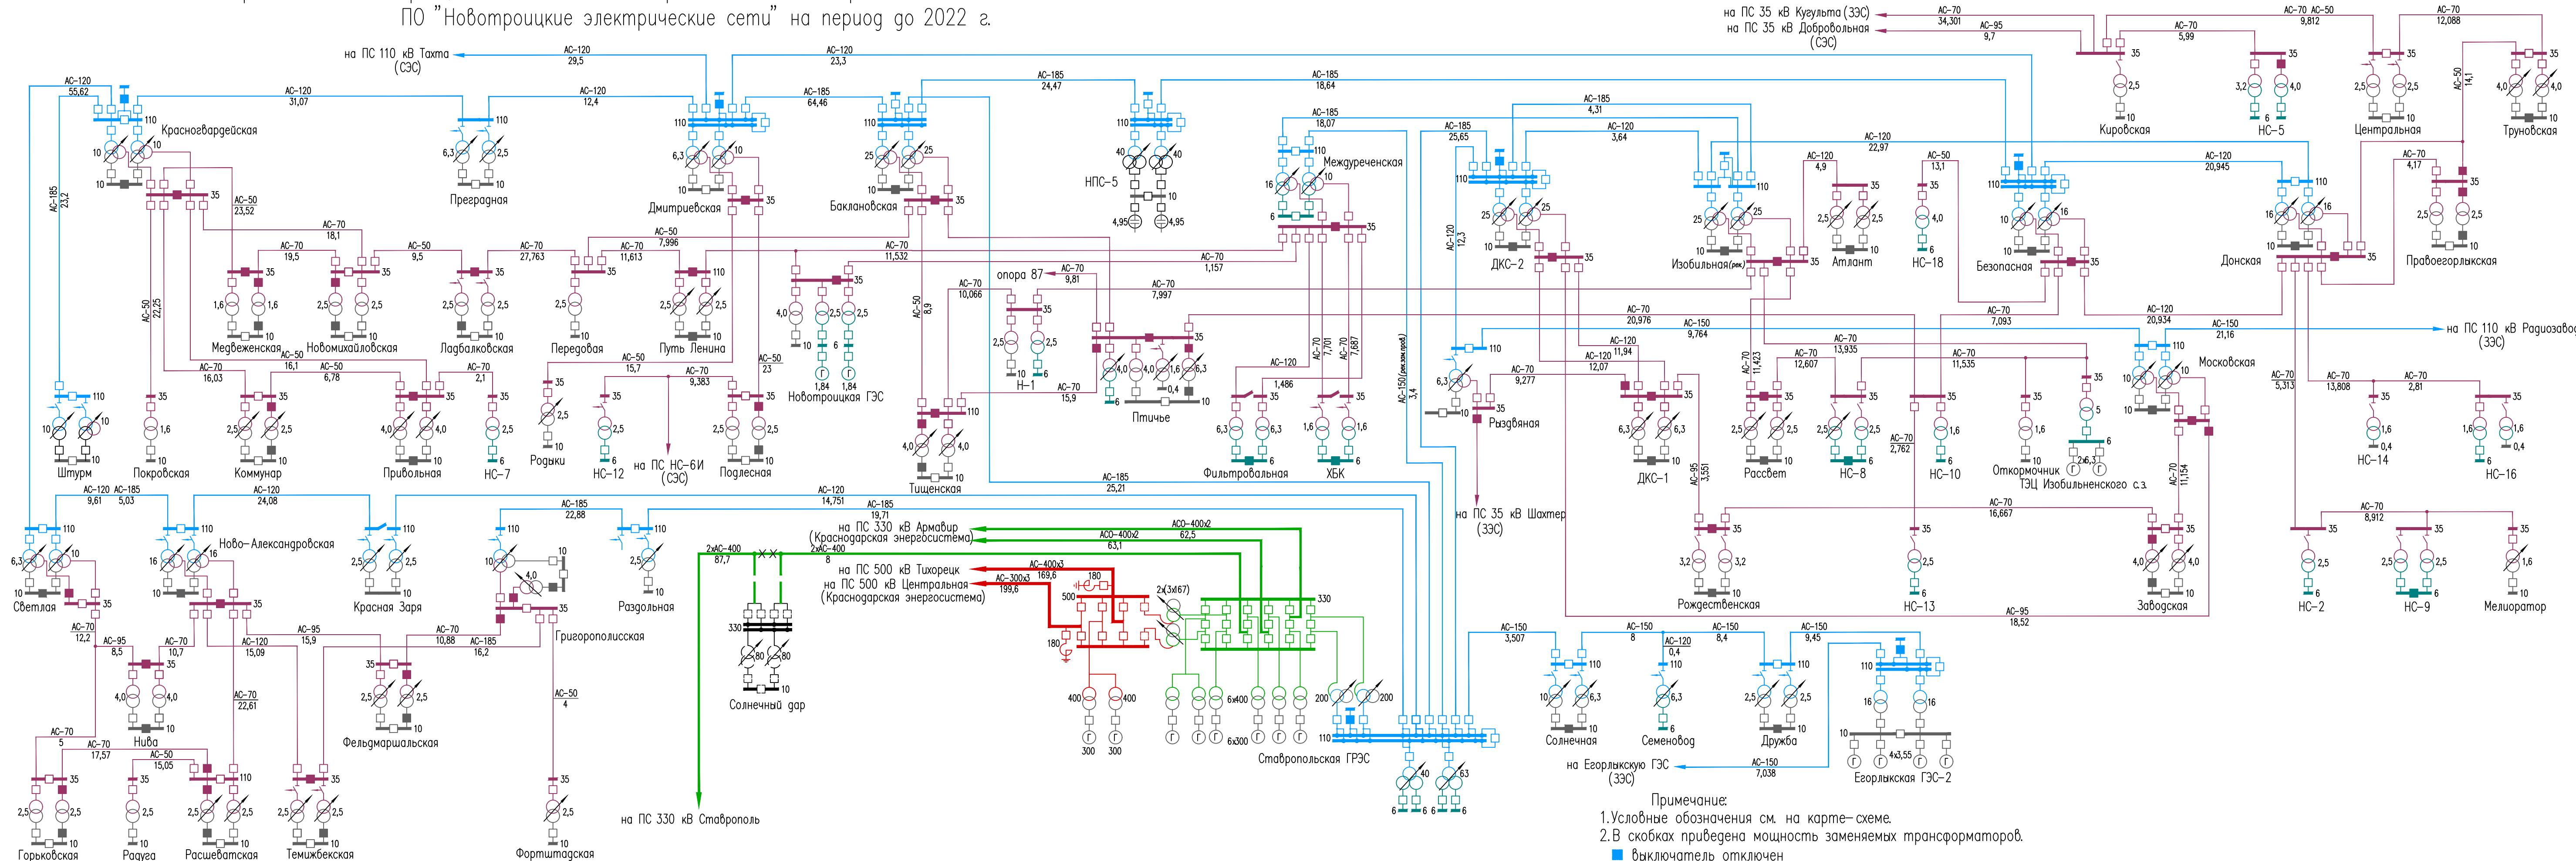

Примечание:
1. Условные обозначения см. на карте-схеме.
2. В скобках приведена мощность заменяемых трансформаторов.
■ выключатель отключен
□ выключатель включен
3. Черным цветом выделены объекты, не принадлежащие
Ставропольэнерго

Изм.	Код.уч.	Лист	№ док.	Подп.	Дата	7189-ЭЭС-ПЗ-009-09 СРЭ2	Лист 16
------	---------	------	--------	-------	------	-------------------------	------------